



Schnitt Regenrückhaltebecken  
(Prinzipskizze)

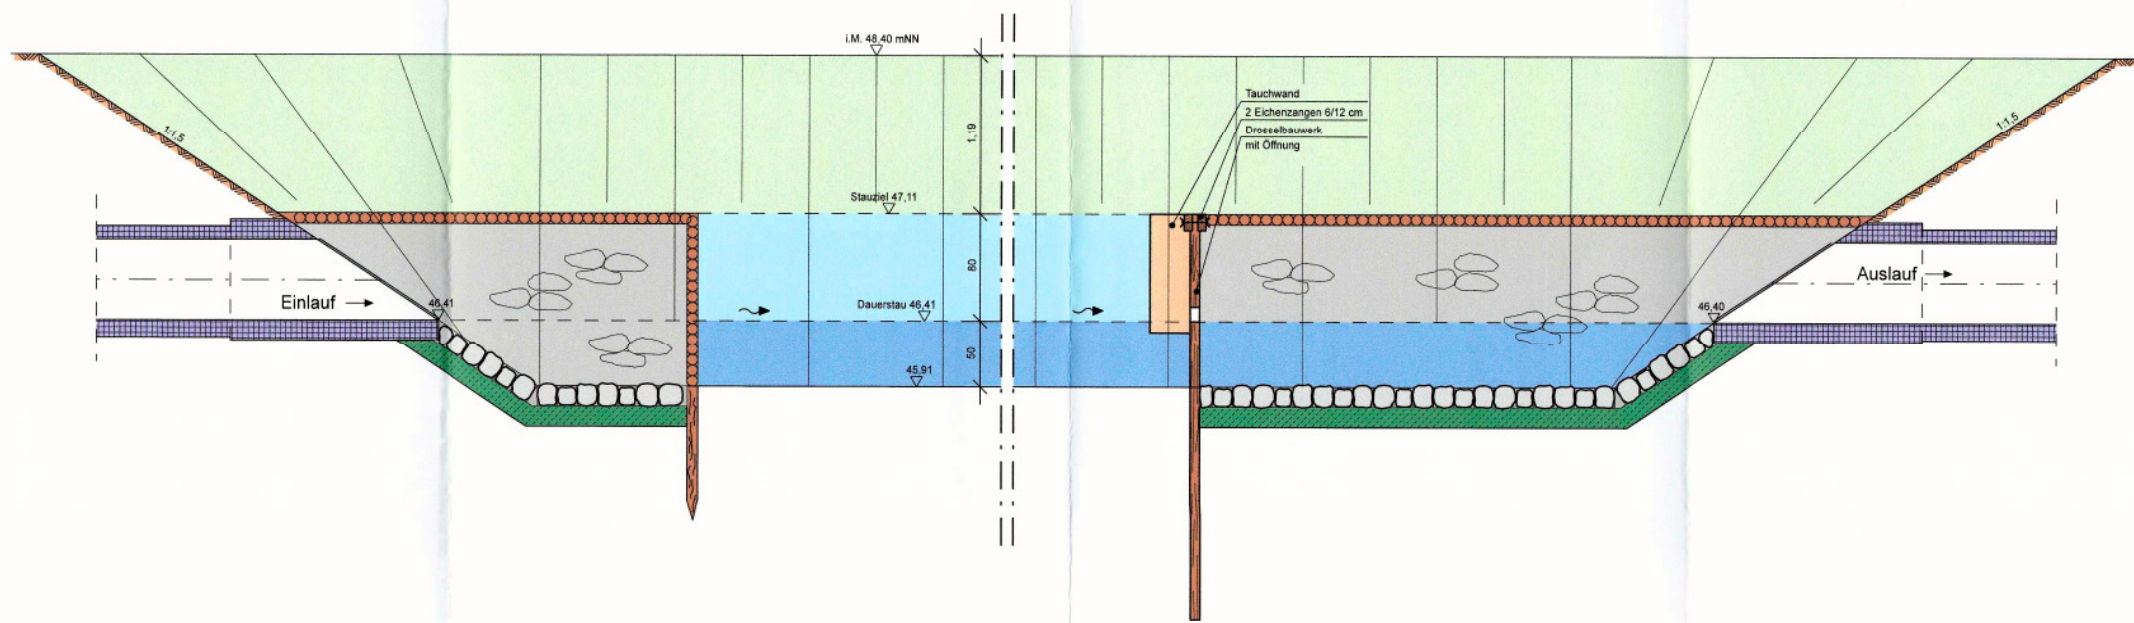

Nr.	Datum	Änderung	Gez.	Geprüft

Bauherr:	Gemeinde Bohmte			
Projekt:	Bebauungsplan Nr. 99 und 109 - Oberflächenentwässerungskonzept -			
Projektnr.:	Plan:	Maßstab:	1 : 25	
1633	<b>Schnitt Regenrückhaltebecken</b>	Blatt:	1	
 Ingenieurbüro Dr. Schwerdtelm & Tjardes PartG mbB Beratende Ingenieure Nordfrost-Ring 21 • 26419 Schortens Tel. 04481 / 7591-0 • info@ist-planung.de	Datum:	Zeichen:	<b>6</b>	
	gezeichnet:	03.11.17		HG
	bearbeitet:	03.11.17		TBB
	geändert:			

Proj. 1633 - 02 - 07.11.17 - 02m/RRB\_25-1.PLT - Blatt 25.4